

Légende

77457_PRESCRIPTION_LIN_20210727

Prescriptions architecturales

77457_INFO_SURF_20210727

Zone inondable

Zone de bruit

Cimetière

77457_PRESCRIPTION_SURF_20210727

Espace boisé classé

Emplacement réservé

Batiment changement de destination

Mare protégée

Cours d'eau

Zone humide

Bande 50 mètres

Périmètres OAP

77457_ZONE_URBA_20210727

UAa : centre ancien

UAb : centre à prescriptions particulières

UB : périphérie pavillonnaire

UC : périphérie pavillonnaire

UE : équipements collectifs

A : zone agricole



Ab : couloir lignes THT

N : zone naturelle

Na : zones naturelle cheminement doux

Nj : zone de jardins bâtie

0 200 400 m

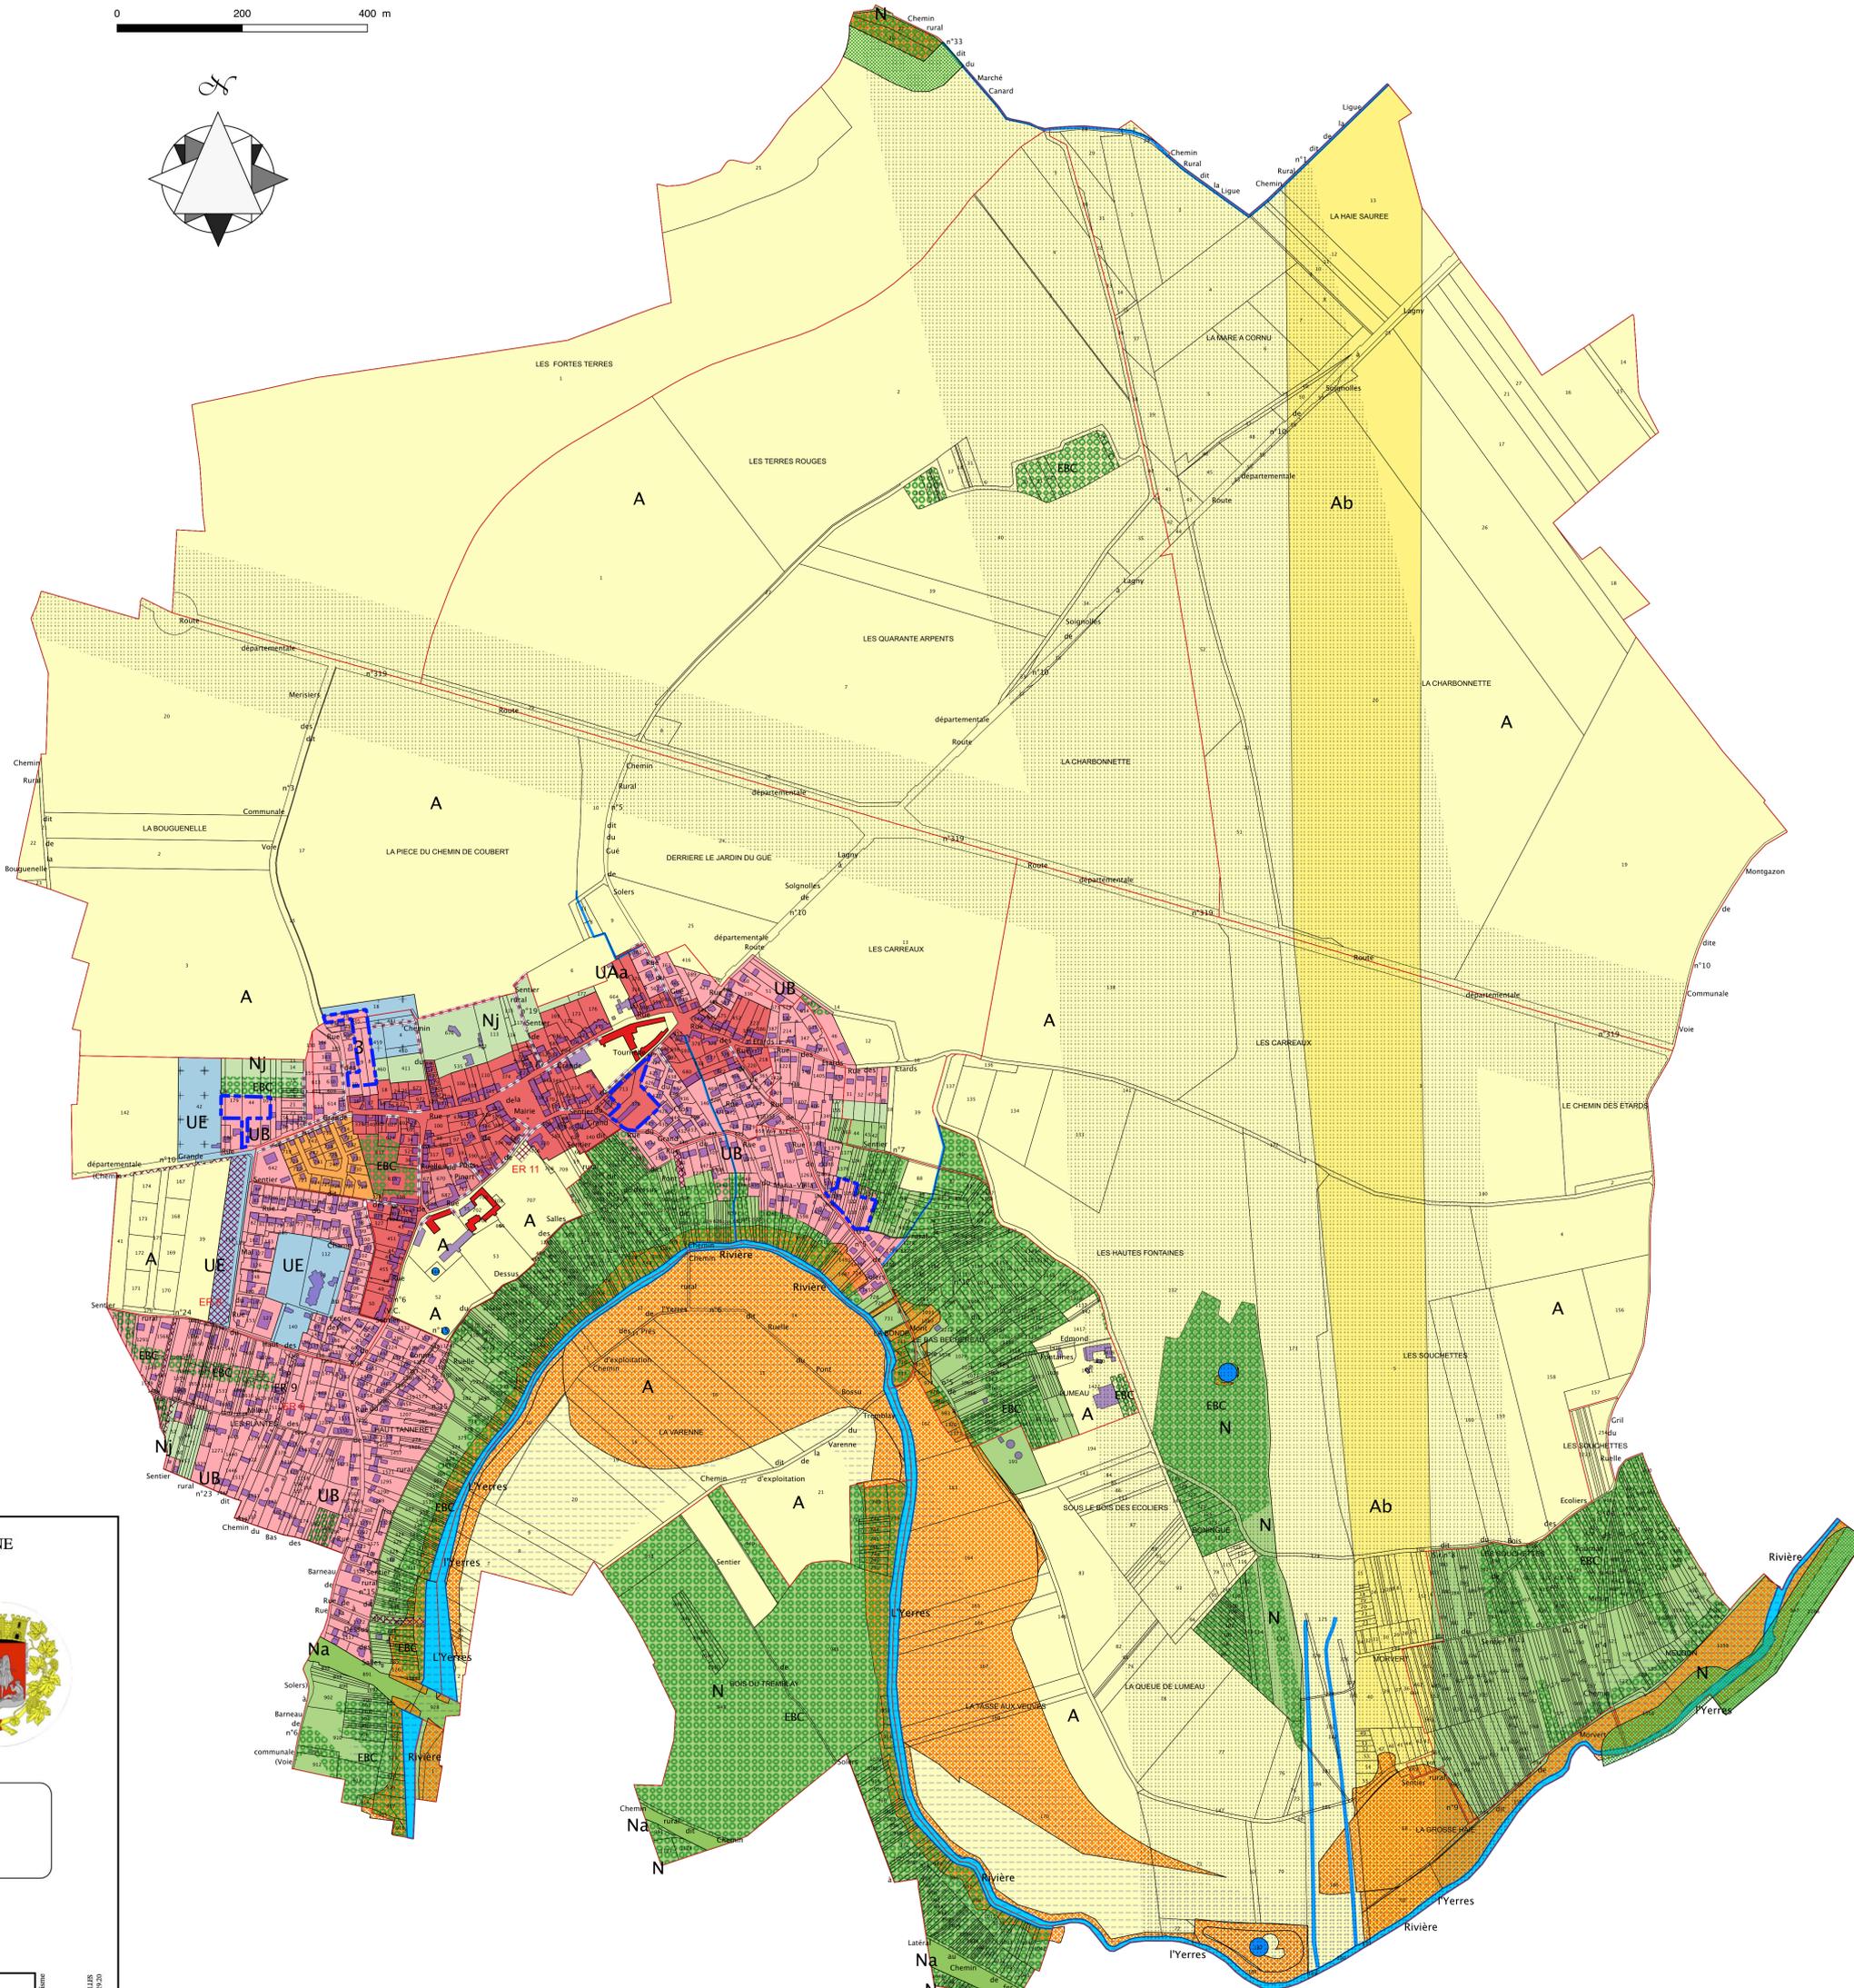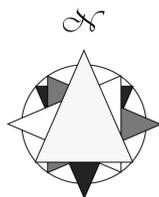

DEPARTEMENT DE SEINE ET MARNE

Plan Local d'Urbanisme



SOLERS

ELABORATION	1 ^{ère} REVISION
prescrite le : 19 décembre 2002	27 novembre 2014
arrêtée le : 27 janvier 2005	10 décembre 2019
approuvée le : 18 mai 2006	27 juillet 2021
modifiée le :	modifiée le :
révision simplifiée le :	révision simplifiée le :
mis à jour le :	mise à jour le :

PIECE N° 3.1
PLAN DE ZONAGE
(échelle 1/4.000)

VU pour être annexé à la délibération du :
27 juillet 2021



numéro	bénéficiaire	superficie approchée m2	destination
1	Commune	6141	équipements sportifs
4	Commune	595	création d'une aire de stationnement
7	Commune	983	création d'un chemin pour exutoire eaux pluviales
8	Commune	1090	création d'une aire de stationnement
9	Commune	596	création d'un cheminement
10	Commune	451	élargissement de voirie
11	Commune	543	création d'une aire de stationnement
12	Commune	541	création d'un cheminement
13	Commune	330	création d'un cheminement
15	Commune	955	Aménagement d'une circulation douce vers Soignolles-en-Brie